


ÚZEMNÍ PLÁN
ZVĚROTICE
HLAVNÍ VÝKRES
MĚŘÍTKO 1:5 000

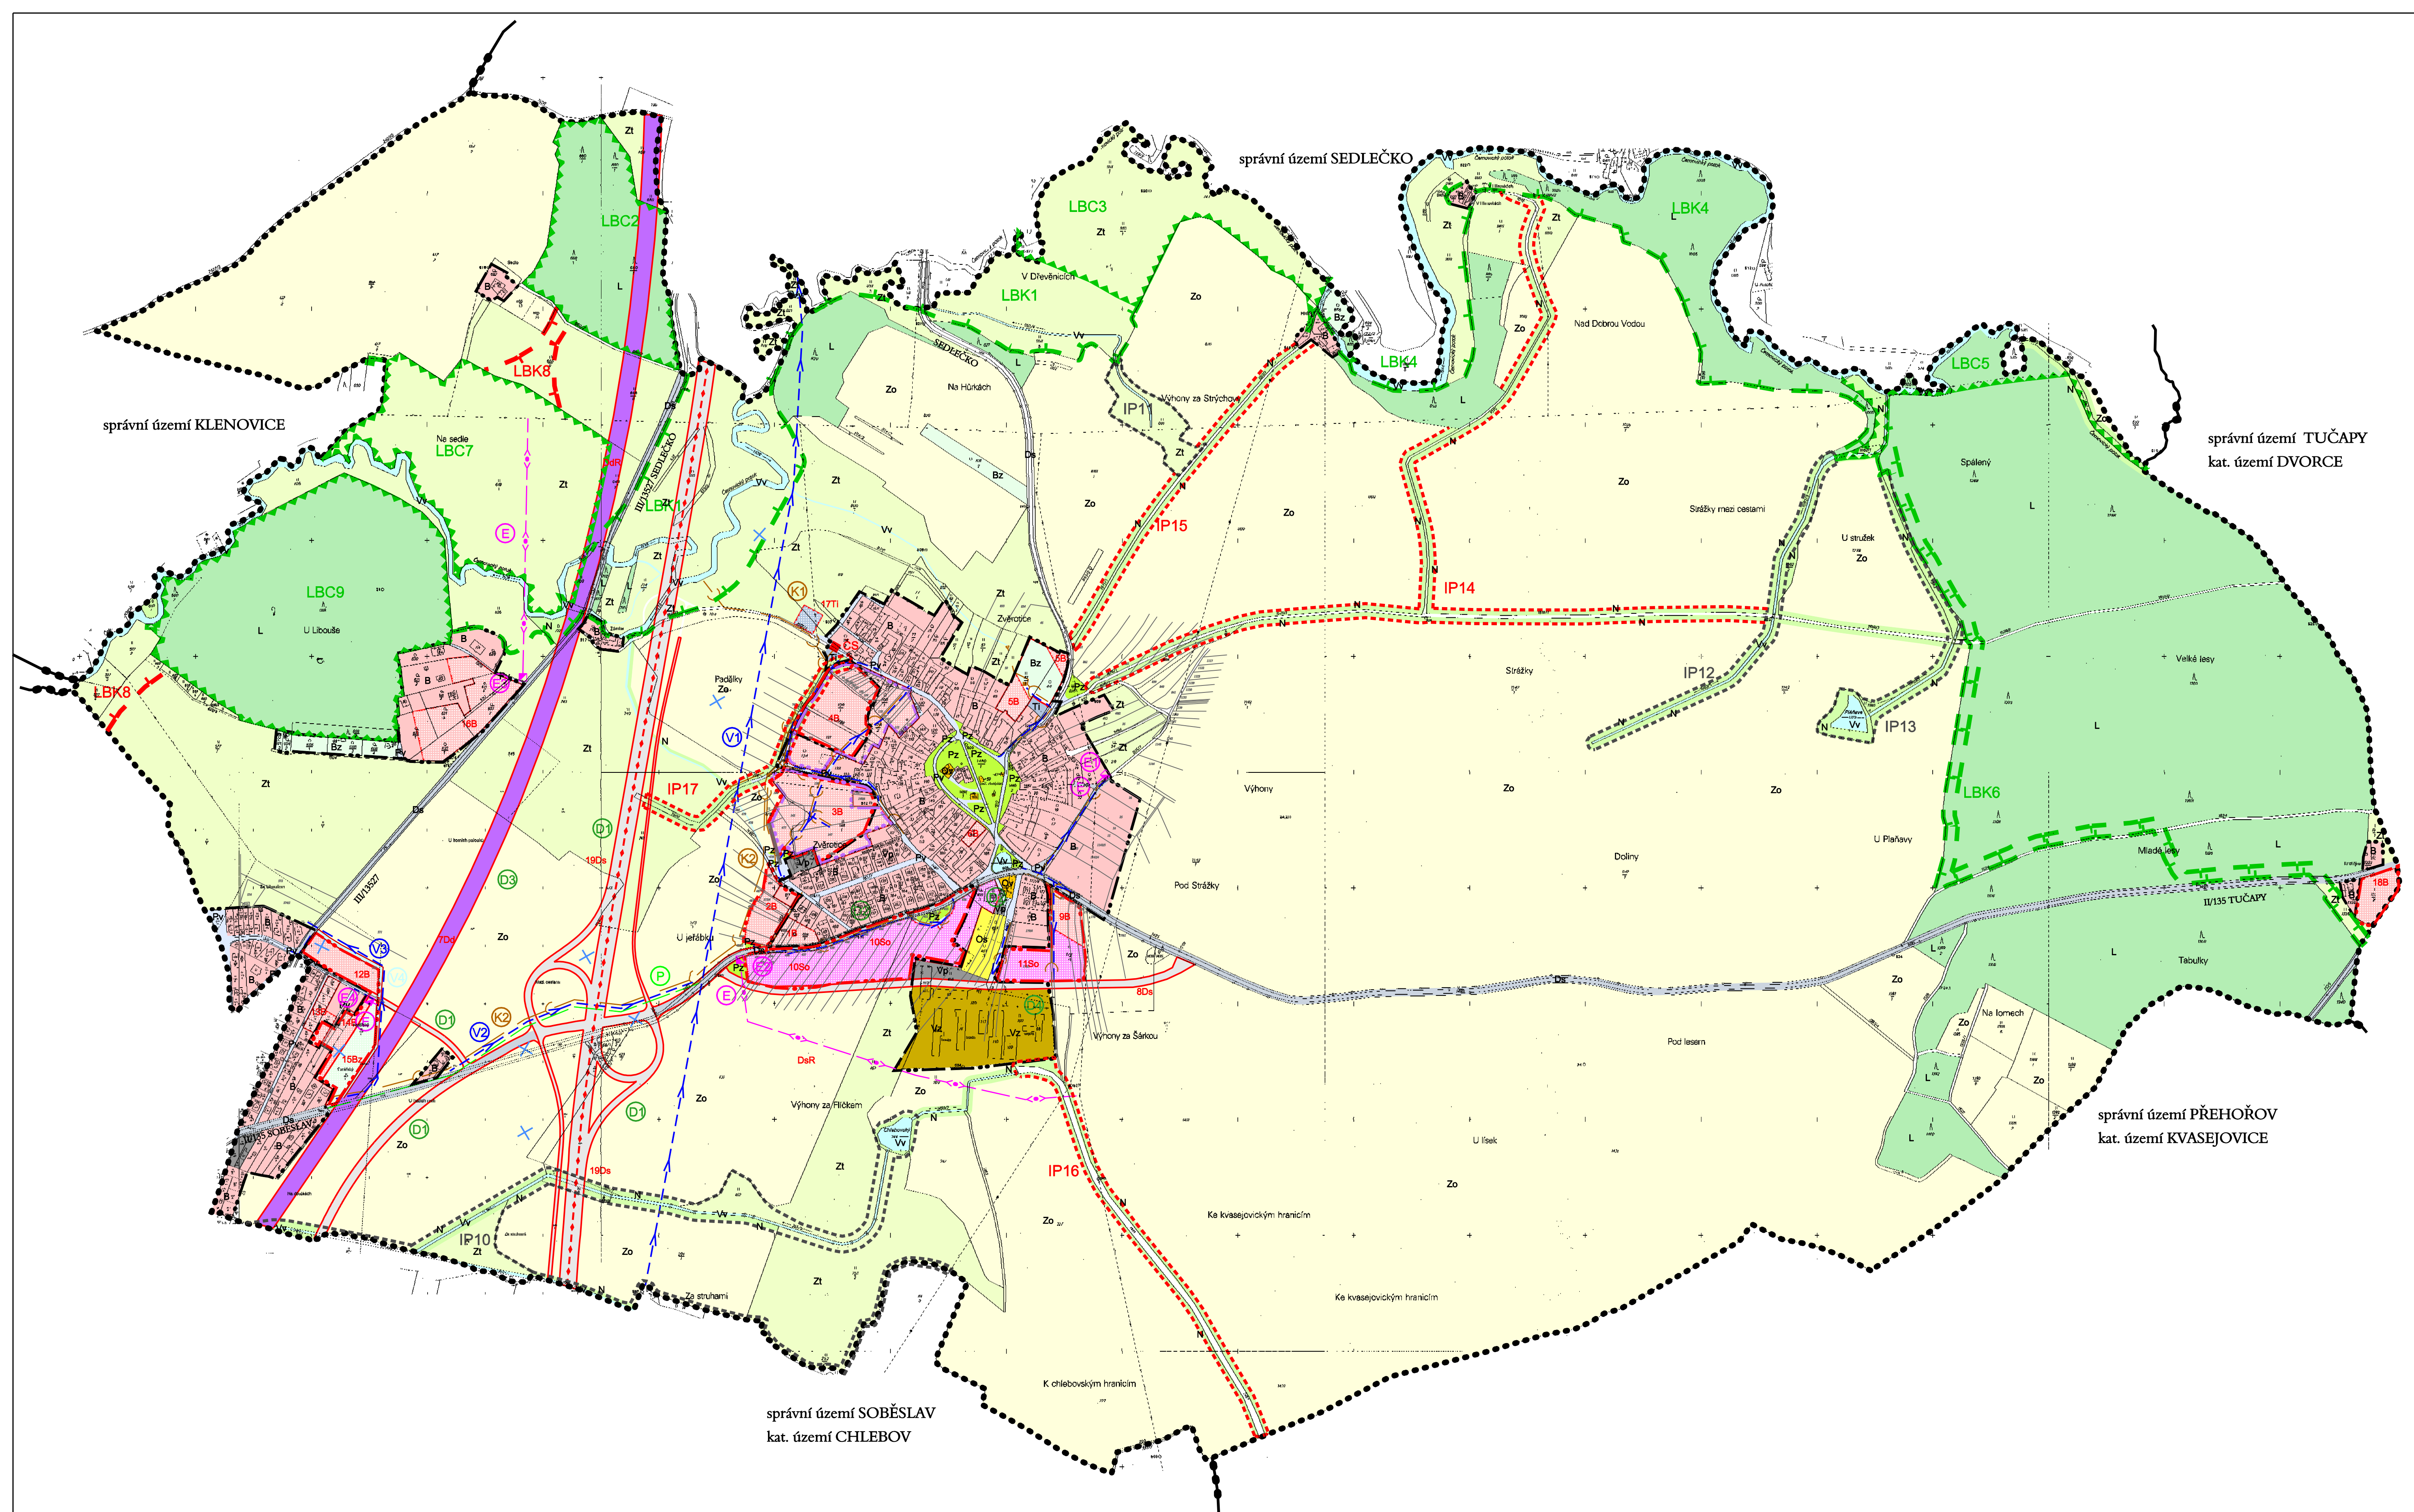

Dle Vyhl. č. 501/2006 o obecných požadavcích na využívání území

Hranice a značení			
			- hranice řešeného (správního) území
	--- --		- hranice zastavěného území
	---		- hranice zastavěných ploch
	---		- hranice katastru
	---		- hranice ploch uloženo prověření územní studií
	---	3	- číslo plochy změn

Plochy s rozdílným způsobem využití			
	obecně obytné	obecně občanské	obecně zemědělské
§4-plochy bydlení	B	B	-obecné
	Bz	Bz	-soukromá zeleň
§6-plochy občanského vybavení	Ov		-obecné
	Os		- rekreace a sport
§7-plochy veřejných prostranství	Pv		-obecné
	Pz		- veřejná a vyhrazená zeleň
§8-plochy smíšené obytné	So	So	- bydlení a podnikání
§9-plochy dopravní infrastruktury	Ds	Ds	- silniční
		Ds	- drážní
§10-plochy technické infrastruktury	Ti	Ti	-obecné
§11-plochy výroby a skladování	Vp		-obecné
	Vz		-plochy zemědělských staveb
§13-plochy vodní hospodářské	Vv		-obecné
§14-plochy zemědělské	Zt		- trvalý travní porost
	Zo		- orná půda
§15-plochy lesní	L		-obecné
§17-plochy smíšené nezastavěného území	N		- přírodní blízké ekosystémy
			-IP-interakční prvek

Vymezení ploch VPS, opatření a asanací			
- Veřejně prospěšné stavby:			
	K		- plocha pro technickou infrastrukturu
	K		- kanalizace- propojení na Soběslav
	P		- STL plynovod
	E		- trafostanice včetně vedení VN 22kV
	E		
	E		
	E		
	D		- dálnice D3
	D		- chodníky podél komunikace II/135
	D		- trasa IV. železničního koridoru
	D		- trasa pro silniční dopravu
	D		- přeložka silnice II/135 Tučapy
	V		- přeložka dálkového vodovodu
	V		- vodovod- propojení ze Soběslavi
	V		- vodovod- SV okraj Soběslavi
- Veřejně prospěšná opatření:			
			-LBC-lokální biocentrum
			-LBK-lokální biokoridor
- Protipovodňová opatření:			
			- záchranná stoka

ZÁZNAM O ÚČINNOSTI		
Územní plán ZVĚROTICE		
správní orgán, který ÚP vydal	Pořizovatel	Projektant
Zastupitelstvo obce ZVĚROTICE	MÚ Soběslav-Obzor výstavby a RR v zastoupení Ing.arch.D.Buzu	Ing.arch.Štěpánka Tučková ÚA PROJEKCE, Soběslavova 30 Číslo budovy 370.08
Pod číslem jednací:	Pod číslem jednací:	
Datum vydání:	Datum:	
Datum nabytí účinnosti:	Ražba:	

SEVER

HLAVNÍ VÝKRES

VEDOUCE PROJEKTANT	ING.ARCH.Š. TUČKOVÁ	DOPOPLŇOVATEL	ING.ARCH.Š. TUČKOVÁ	INTERIEV	P. BARTOŠKOVÁ
INVESTOR	OBEC ZVĚROTICE	MÍSTO	ZVĚROTICE	FORMÁT	A4
DATUM	VIII.2007	MĚŘÍTKO	1:5 000	STUPĚŇ	
ARCE		ÚZEMNÍ PLÁN ZVĚROTICE		PRŮV. C.	
Bolavice 30, tel.28743148		OBEC	HLAVNÍ VÝKRES	VÝKRES Č.	2.