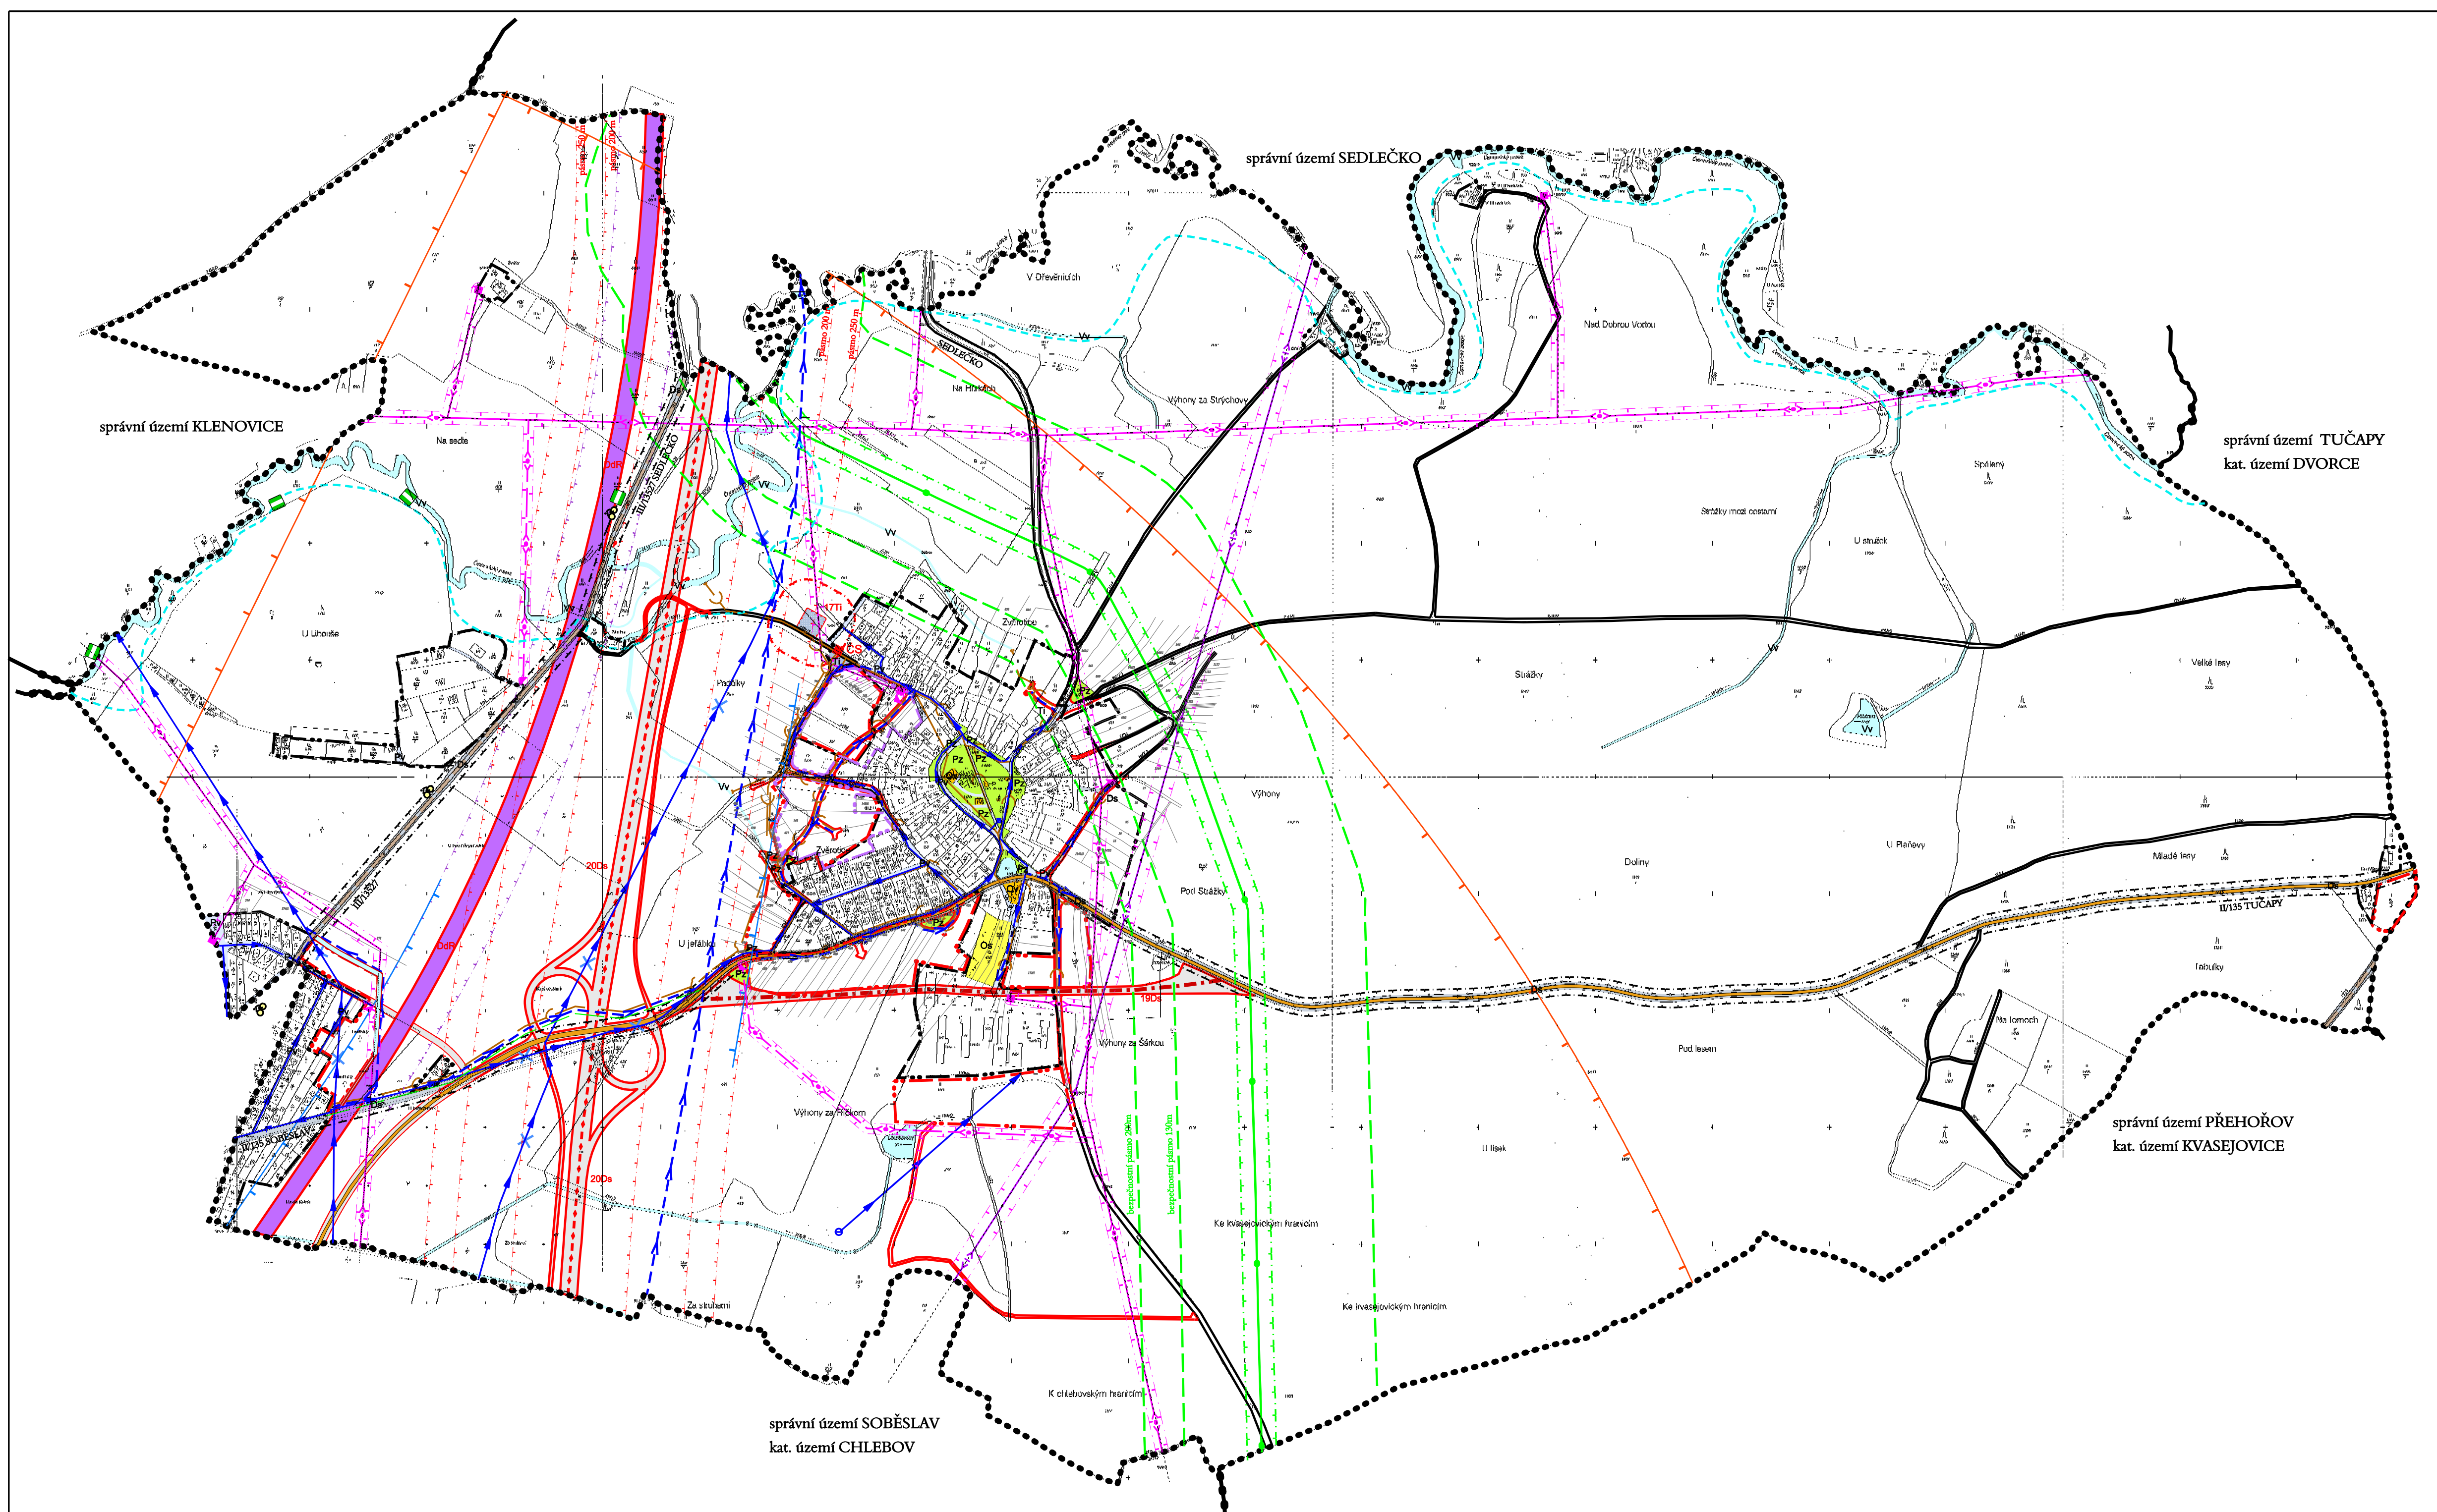
správní území SEDLEČKO
správní území KLENOVICE
správní území TUČAPY
kat. území DVORCE
správní území PŘEHOŘOV
kat. území KVASEJOVICE
správní území SOBĚSLAV
kat. území CHLEBOV
SEDLEČKO
Zvěrotice
V Dřevěnicích
Na Hrnčích
Výhony za Strýchovy
Nad Dobrou Vodou
Strážky mezi cestami
U stružek
Spálený
Strážky
Velké lesy
Na sedle
U Uhouše
Padělky
Výhony
Pod Strážky
Doliny
U Plaňovy
Mladé lesy
Inbulky
U jeřábku
Výhony za Šárkou
Výhony za Hájkem
Pod lesem
U lisek
Na lomech
Ke kvasejovickým hranicím
K chlebovským hranicím
Ze struhami
II/135 TUČAPY
II/135 SOBĚSLAV
III/13527 SEDLEČKO
III/13527
pásmo 250 m
pásmo 200 m
bezpečnostní pásmo 200m
bezpečnostní pásmo 130m
DdR
Dd
20Ds
19Ds
17Ti
ČS
Pz
Ov
Os
Ds
Ti
Vv

ÚZEMNÍ PLÁN

ZVĚROTICE

KONCEPCE VEŘEJNÉ INFRASTRUKTURY

MĚŘÍTKO 1:5 000

Dle Vyhl. č. 501/2006 o obecných požadavcích na využívání území

Hranice a značení			
			-hranice řešeného(správního)území
			-hranice zastavěného území
			-hranice zastavitelných ploch
			-hranice katastru
			-hranice ploch-uloženo prověření územní studií
		3	-číslo plochy změn
Limity			
			-ochranné pásmo dálnice D3
			-ochranné pásmo silnice
			-ochranné pásmo železnice
			-ochranné pásmo letiště
			-ochranné pásmo elektrického vedení
			-ochranné pásmo VT plynu
			-bezpečnostní pásmo VT plynu
			-ochranné pásmo technické infrastruktury
			-stanovené záplavové území

Plochy s rozdílným způsobem využití	stabilizované plochy	plochy změn	územní rezervy	
§6-plochy občanského vybavení	Ov			-obecné
	Os			- rekreace a sport
§7-plochy veřejných prostranství	Pv			- obecné
	Pz			- veřejná a vyhrazená zeleň
§9-plochy dopravní infrastruktury	Ds	Ds		- silniční
		Dd		- drážní
§10-plochy technické infrastruktury	Ti	Ti		-obecné
§13-plochy vodní vodohospodářské	Vv			-obecné

Koncepce dopravní infrastruktury:	stabilizované plochy	plochy změn	územní rezervy	
				- trasa dálnice D3
				- silnice II. třídy
				- silnice III. třídy
				- komunikace místní
				- přeložka IV. železničního koridoru
				- cyklotrasa
				- turistická stezka
				- chodníky podél silnice II.třídy
				-izofona
Koncepce technické infrastruktury:				
				- vodovod včetně ochranného pásma
				- vodovod ke zrušení
				- vodní zdroje včetně ochranného pásma
				- kanalizace včetně ochranného pásma
		čs		- čerpací stanice včetně ochranného pásma
				- elektrické vedení VVN 110kV
				- elektrické vedení VN 22kV
				- plyn STL včetně ochranného pásma
				- plyn VTL
				- trafostanice 22/0,4kV včetně ochranného pásma
-protipovodňové opatření				- záchytná stoka

ZÁZNAM O ÚČINNOSTI		
Územní plán ZVĚROTICE		
správní orgán, který ÚP vydal	Pořizovatel	Projektant
Zastupitelstvo obce ZVĚROTICE Pod číslem jednacím: 6 Datum vydání: 26.5.2008 Datum nabytí účinnosti: 5.6.2008	MěÚ Soběslav-Odbor výstavby a RR v zastoupení Ing.arch.D.Buzu Pod číslem jednacím: Datum: Razítko:	Ing.arch.Štěpánka Ťukalová UA PROJEKCE, Boleslavova 30 České Budějovice 370 06

KONCEPCE VEŘEJNÉ INFRASTRUKTURY

SEVER

urbanisticko architektonická

UA PROJEKCE

Boleslavova 30, tel:387413480
370 06 ČESKÉ BUDĚJOVICE

VEDOUCÍ PROJEKTANT: ING.ARCH. Š. ŤUKALOVÁ	ZODPOVĚDNÝ PROJEKTANT: ING.ARCH. Š. ŤUKALOVÁ	KRESLIL: P. BARTOŠÍKOVÁ
INVESTOR: OBEC ZVĚROTICE	MÍSTO: ZVĚROTICE	
DATUM: VIII/2007	MĚŘÍTKO: 1:5 000	STUPEŇ:
FORMÁT: 8 A4		
AKCE: ÚZEMNÍ PLÁN ZVĚROTICE		PARÉ Č.:
OBSAH: KONCEPCE VEŘEJNÉ INFRASTRUKTURY		VÝKRES Č.: 4.