


Územní plán Zvěrotice

katastrální území: Zvěrotice

VÝKRES PŘEDPOKLÁDANÝCH ZÁBORŮ PŮDNÍHO FONDU

LEGENDA

	HRANICE ŘEŠENÉHO ÚZEMÍ		NÁVRH KORIDORU DOPRAVY
	HRANICE ZASTAVĚNÉHO ÚZEMÍ		NÁVRH KORIDORU TI - VODOVOD, PLYNOVOD
	ZASTAVITELNÉ PLOCHY		HRANICE KATASTRÁLNÍHO ÚZEMÍ
	PLOCHY ZMĚN V KRAJINĚ		OZNAČENÍ VYUŽITÍ PLOCH
	HRANICE PLOCH, KTERÉ JE NUTNO ŘEŠIT ÚZEMNÍ STUDIÍ		VZDÁLENOST 50 m OD OKRAJE LESA
			HRANICE LOKALIT
			OSA DOPRAVNÍHO KORIDORU
			HRANICE BPEJ
			ČÍSLO BPEJ
			MELIORAČNÍ PLOCHY
			I. TŘÍDA OCHRANY
			I. TŘÍDA OCHRANY, NA KTERÉ NENÍ PŘEDVZAT ZÁBOR
			II. TŘÍDA OCHRANY
			II. TŘÍDA OCHRANY, NA KTERÉ NENÍ PŘEDVZAT ZÁBOR
			IV. TŘÍDA OCHRANY
			OSTATNÍ PLOCHY
			LOKALITY Z PŘEDCHOZÍCH ÚPD
			POZEMKY URČENÉ K PLNĚNÍ FUNKCÍ LESA

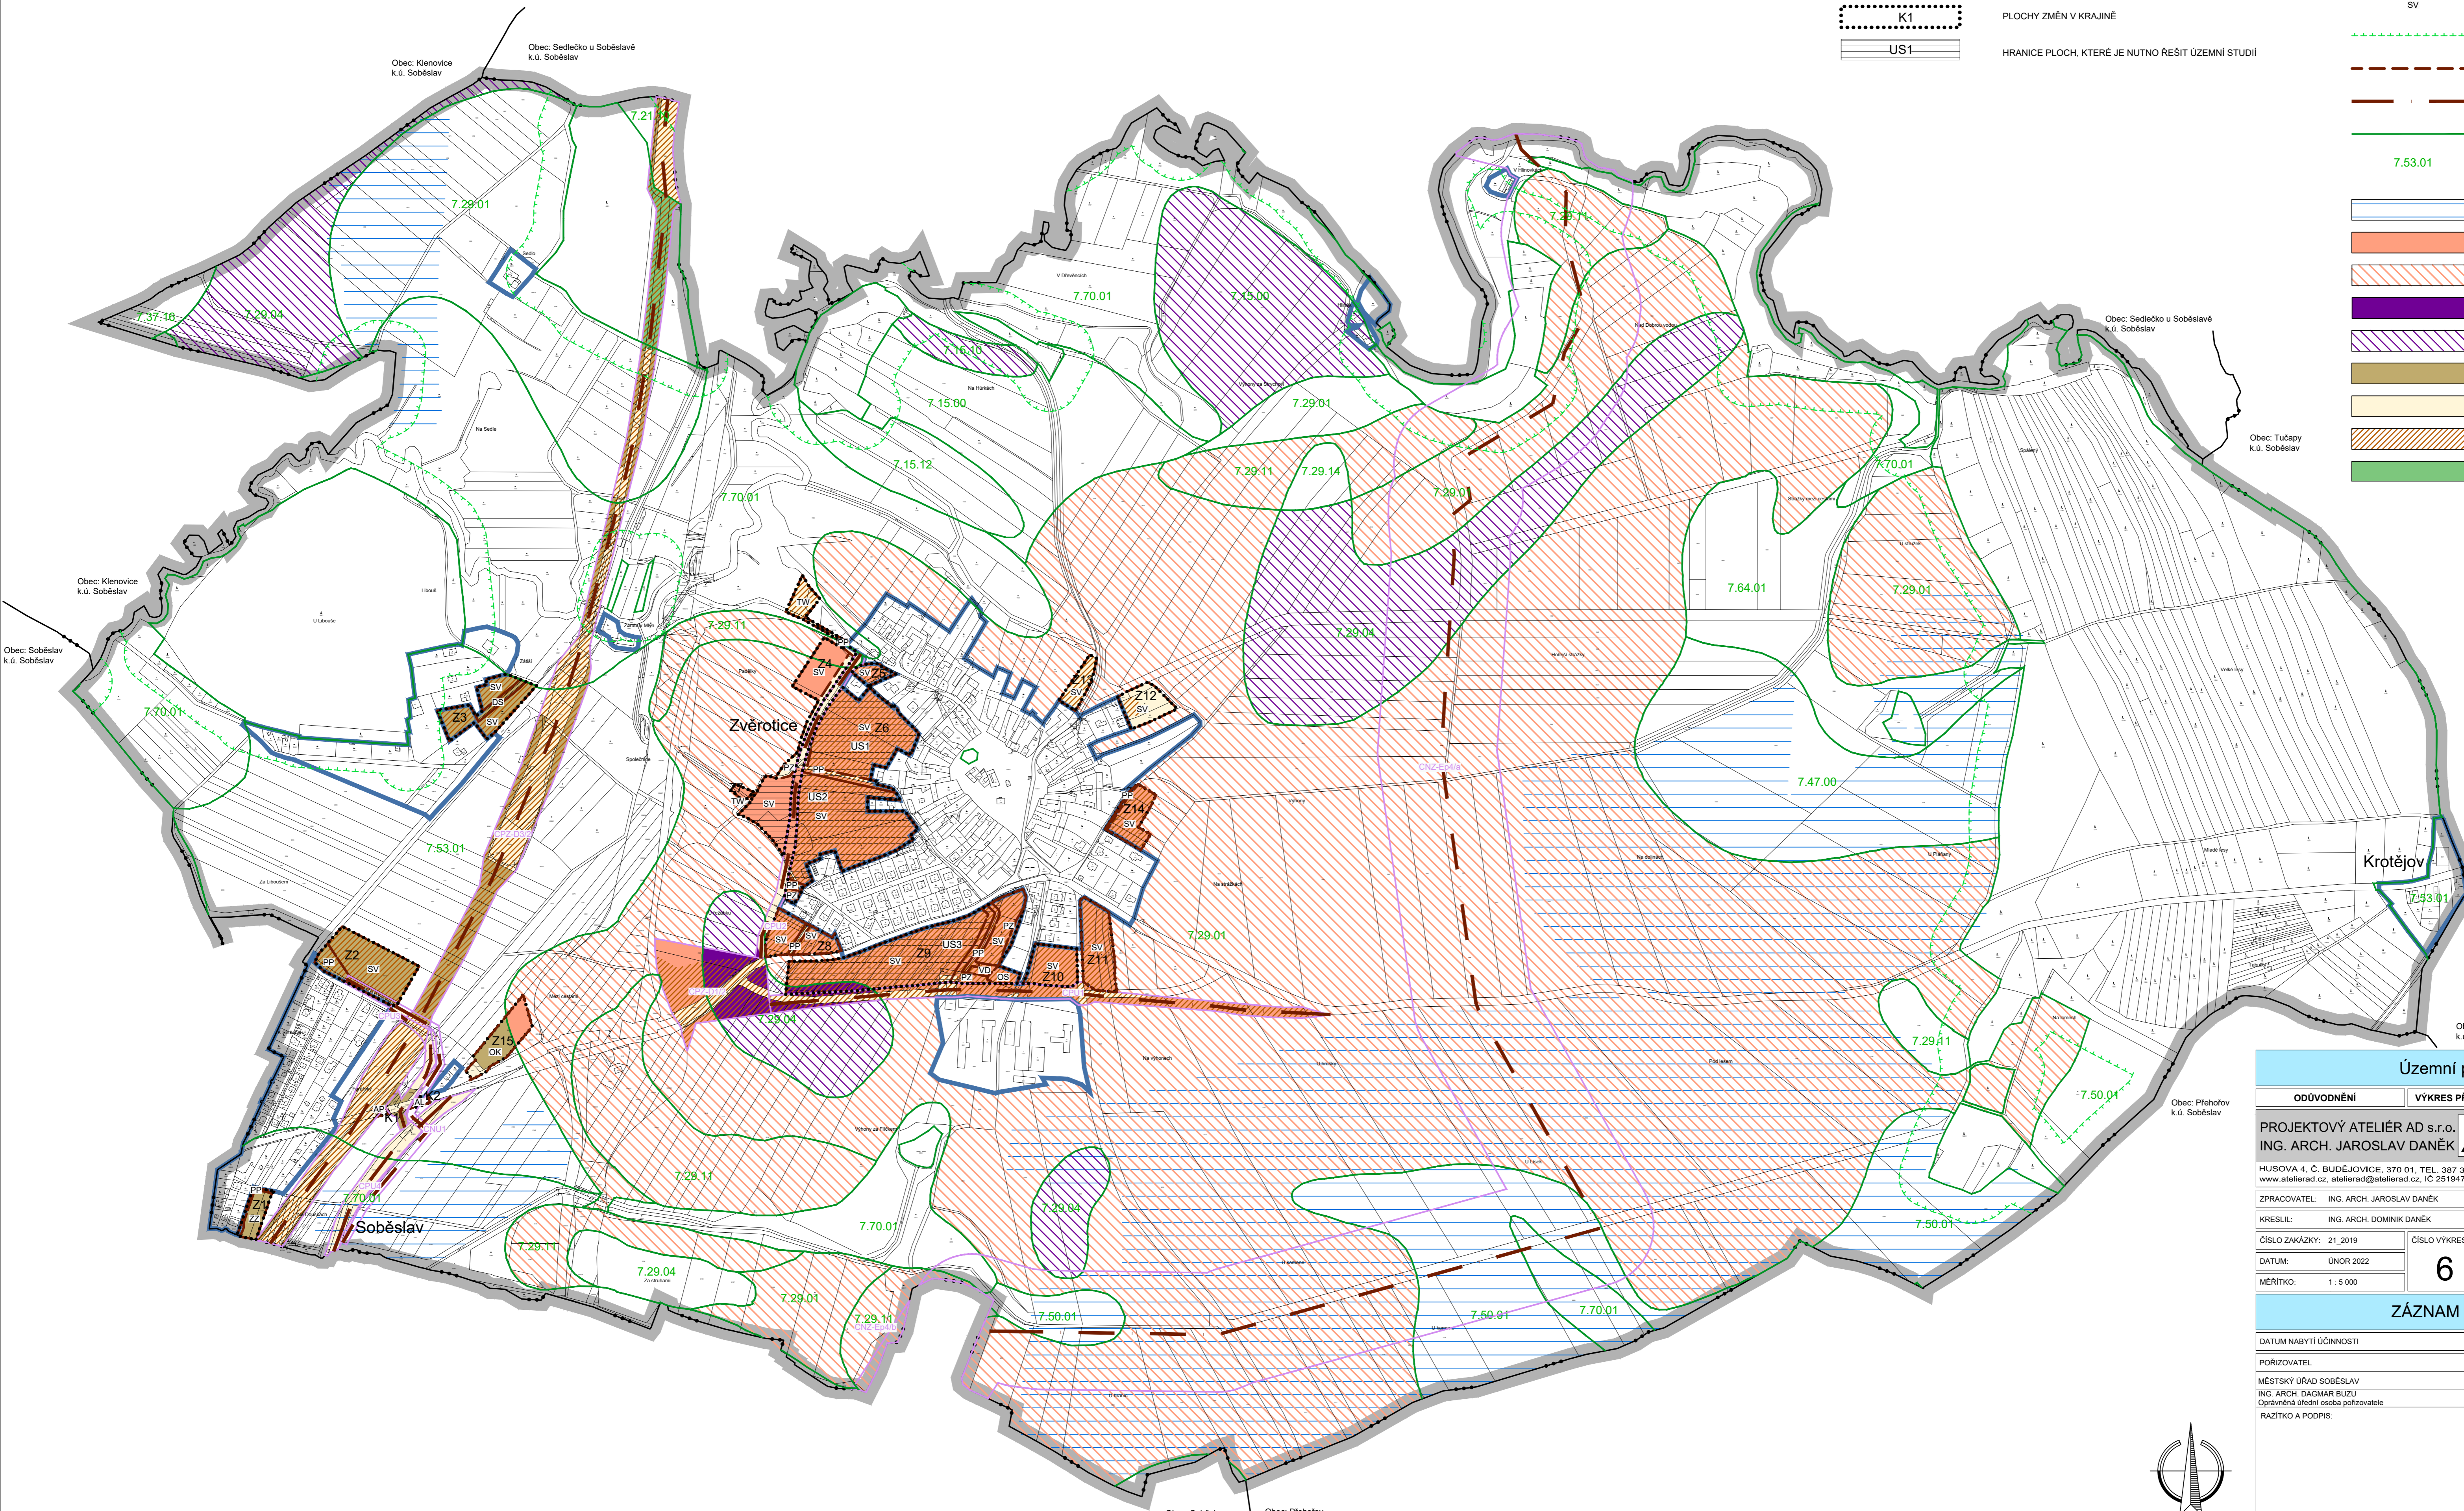

Územní plán Zvěrotice	
ODŮVODNĚNÍ	VÝKRES PŘEDPOKLÁDANÝCH ZÁBORŮ PŮDNÍHO FONDU
PROJEKTOVÝ ATELIÉR AD s.r.o. ING. ARCH. JAROSLAV DANĚK	
HUSOVA 4, C. BUDĚJOVICE, 370 01, TEL. 387 312 514, 605 277 998 www.atelierad.cz, atelierad@atelierad.cz, IČ: 25194771, DIČ: CZ25194771	
ZPRACOVATEL: ING. ARCH. JAROSLAV DANĚK	KRESLIL: ING. ARCH. DOMINIK DANĚK
ČÍSLO ZAKÁZKY: 21_2019	ČÍSLO VÝKRESU: 6
DATUM: ÚNOR 2022	ČÍSLO PARÉ: 1
MĚŘÍTKO: 1 : 5 000	
ZÁZNAM O ÚČINNOSTI	
DATUM NABYTÍ ÚČINNOSTI	
POŘIZOVATEL	SPRÁVNÍ ORGÁN, KTERÝ ÚP VYDAL
MĚSTSKÝ ÚŘAD SOBĚSLAV ING. ARCH. DAGMAR BRUDŮ Oprávněná úřední osoba pořizovatele	ZASTUPITELSTVO OBCE ZVĚROTICE
RAZÍTKO A PODPIS:	RAZÍTKO A PODPIS:

